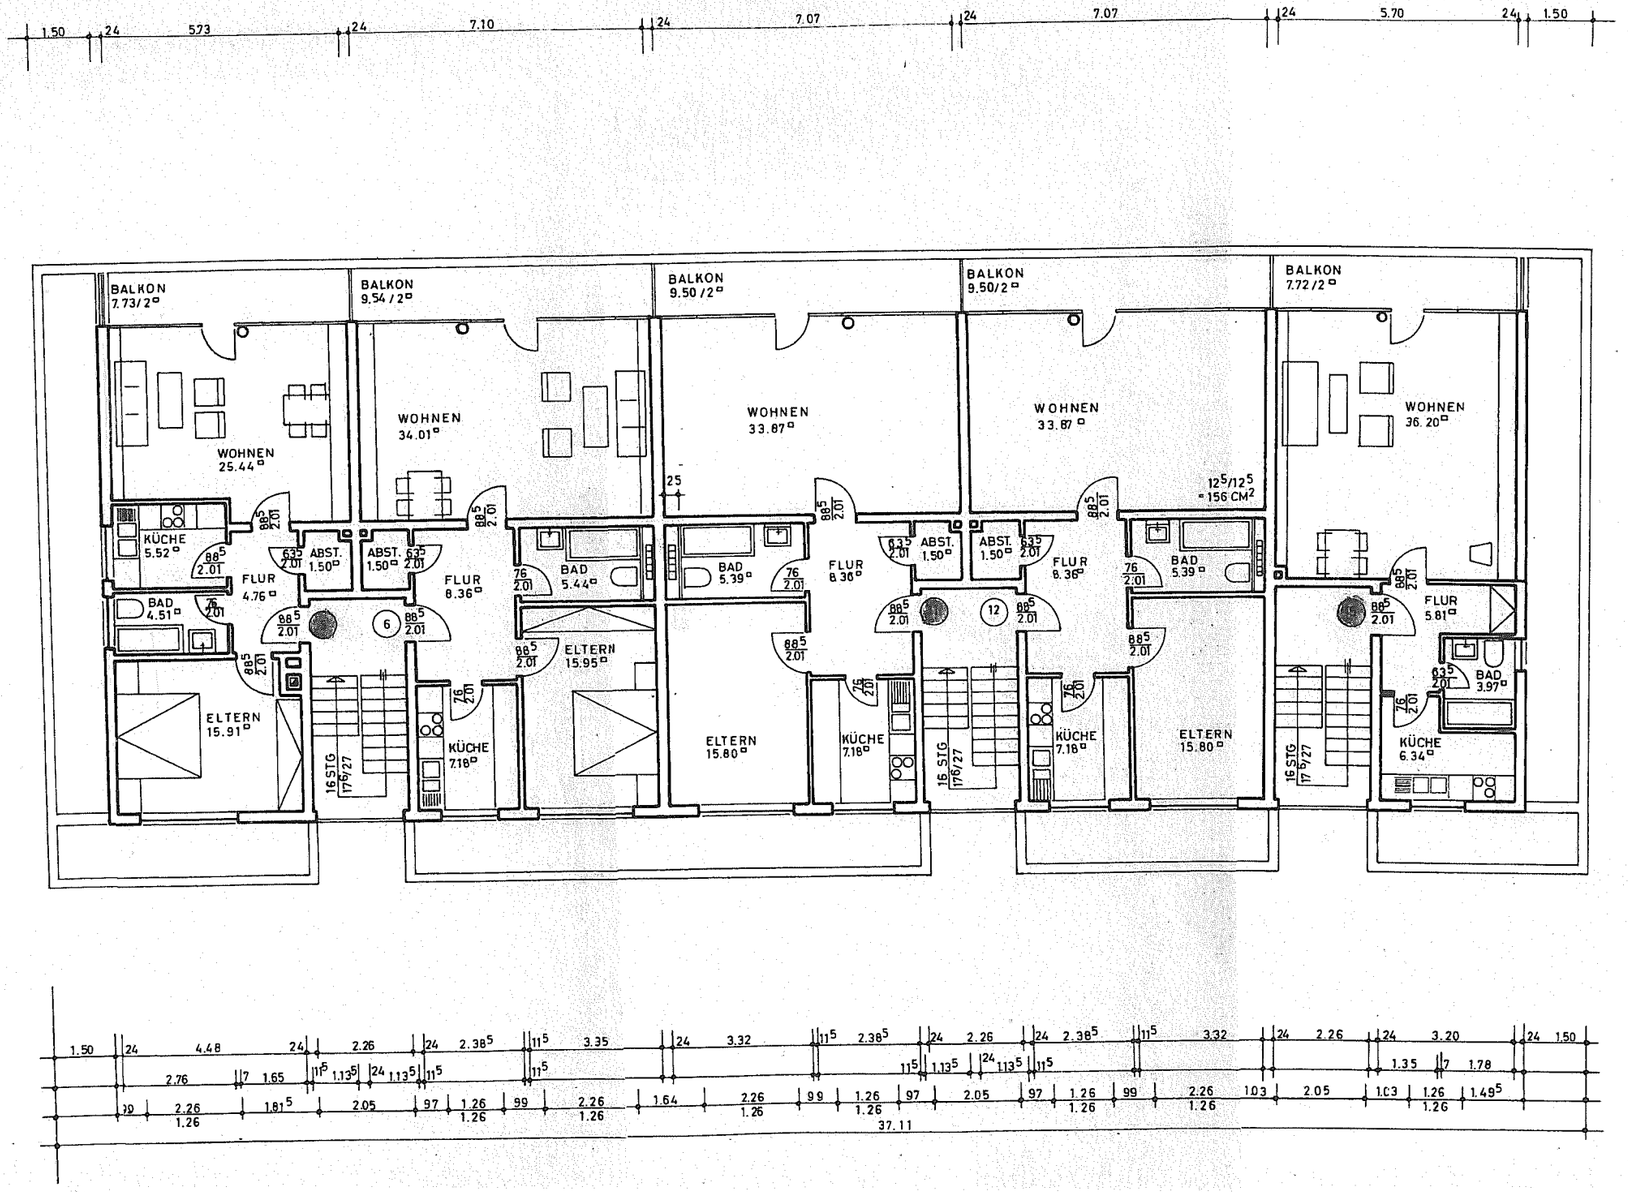
BALKON 7.73/2□
BALKON 9.54/2□
BALKON 9.50/2□
BALKON 9.50/2□
BALKON 7.72/2□
WOHNEN 25.44□
WOHNEN 34.01□
WOHNEN 33.87□
WOHNEN 33.87□
WOHNEN 36.20□
12⁵/12⁵ = 156 CM²
KÜCHE 5.52□
FLUR 4.76□
ABST. 1.50□
FLUR 8.36□
BAD 4.51□
BAD 5.44□
BAD 5.39□
FLUR 8.36□
BAD 5.39□
FLUR 5.81□
BAD 3.97□
ELTERN 15.91□
16 STG 17⁵/27
KÜCHE 7.18□
ELTERN 15.95□
ELTERN 15.80□
KÜCHE 7.18□
16 STG 17⁶/27
KÜCHE 7.18□
ELTERN 15.80□
16 STG 17⁵/27
KÜCHE 6.34□
1.50 24 5.73 24 7.10 24 7.07 24 7.07 24 5.70 24 1.50
1.50 24 4.48 24 2.26 24 2.38⁵ 11⁵ 3.35 24 3.32 11⁵ 2.38⁵ 24 2.26 24 2.38⁵ 11⁵ 3.32 24 2.26 24 3.20 24 1.50
37.11